



ZONA A

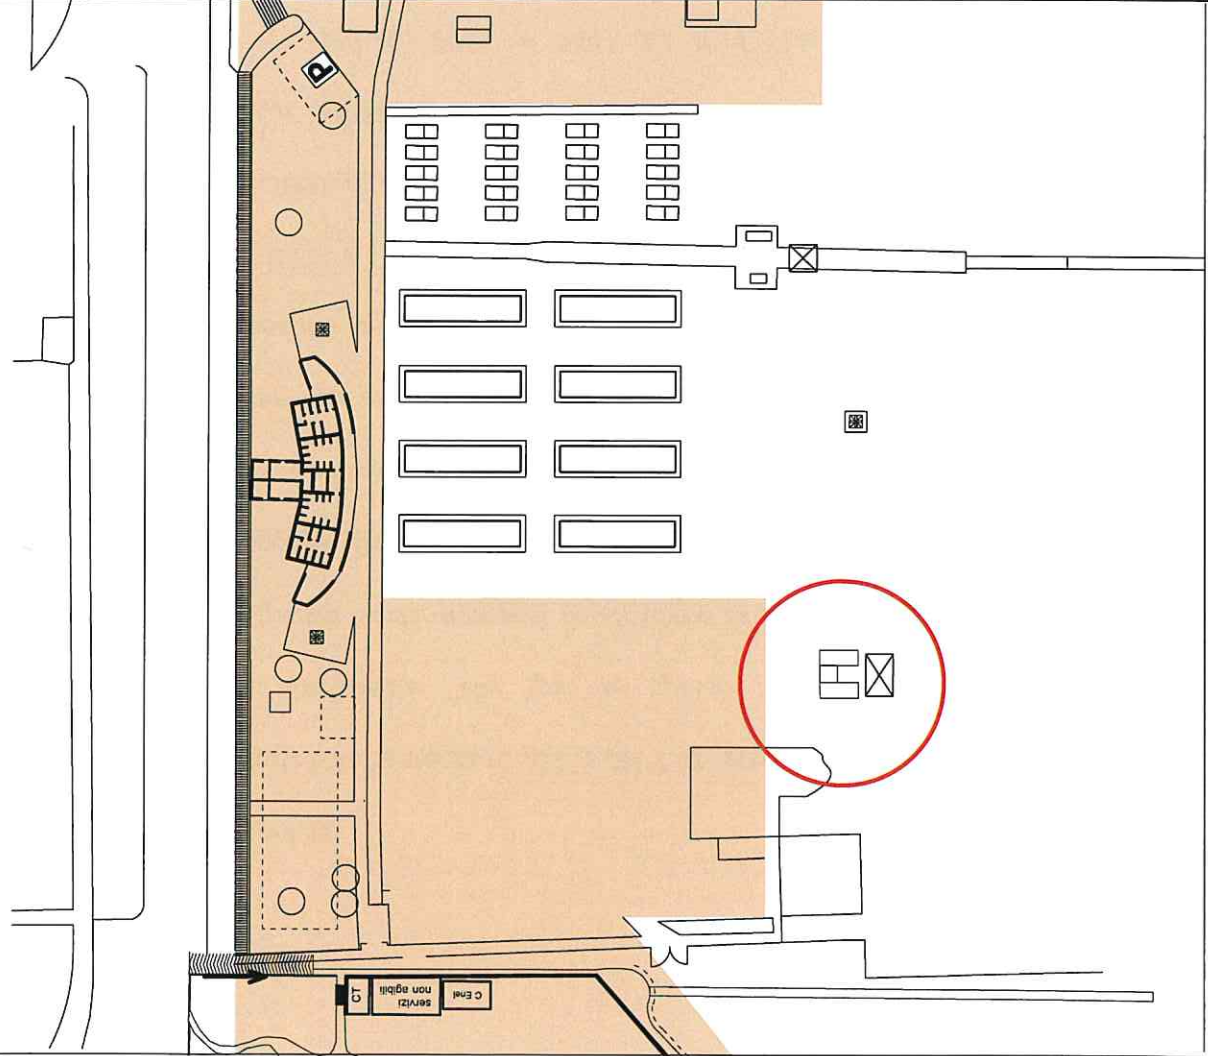

INQUADRAMENTO
SCALA 1:750

Fascia c) - Servizi di spiaggia come da TAV.B2/4 del P.P.




area retro chiosco

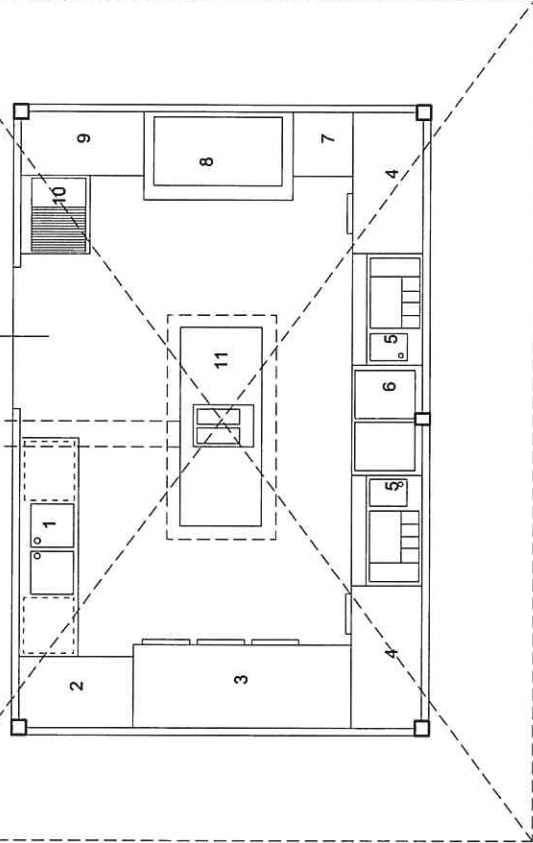

PIANTA - BIGLIETTERIA - RECEPTION ZONA A
SCALA 1:50

LEGENDA

- 1 lavello a due vasche con incasso per lavastoviglie e lavabicchieri
- 2 banco frigo inox
- 3 banco frigo inox
- 4 banco frigo inox
- 5 cocktail station
- 6 tavolo neutro con incasso per produttore di ghiaccio e lavabicchieri
- 7 banco frigo inox
- 8 piano di lavoro
- 9 tavolo neutro
- 10 fry-top liscio-rigato su vano giorno con incasso per forno termocovezione
- 11 isola centrale attrezzata con friggitrice a due vasche elettrica e soprastante cappa aspirante
- 12 frigo inox verticale
- 13 freezer orizzontale
- 14 fabbricatore ghiaccio

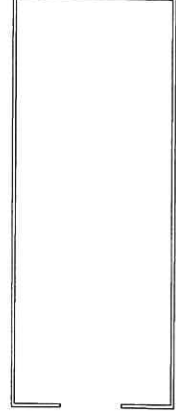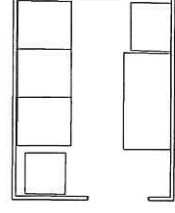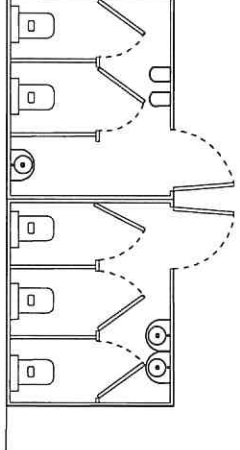

PIANTA - ANNESSI BAR AURORA ZONA A
SCALA 1:75