



**BAR RISTORANTE
ZONA B**

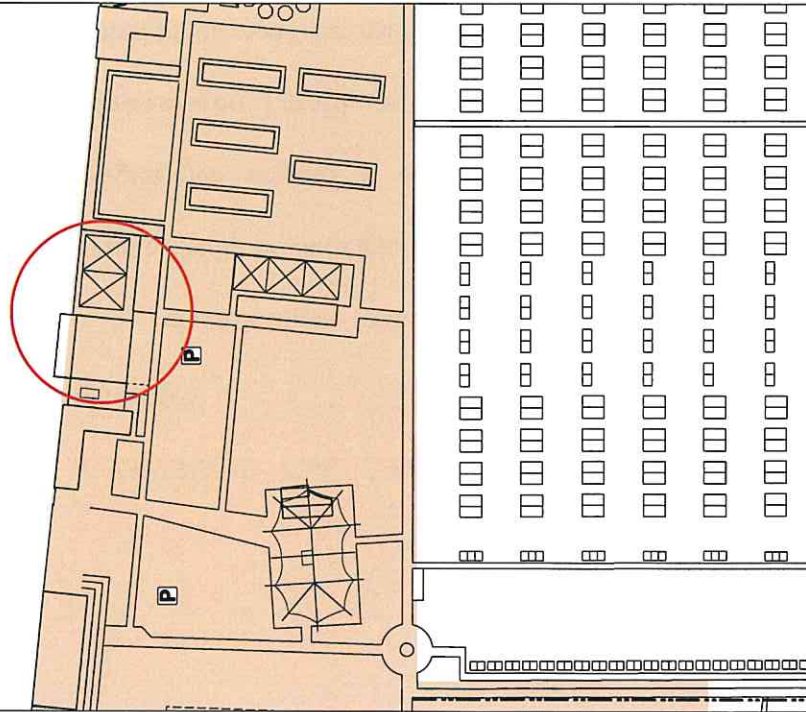

INQUADRAMENTO
SCALA 1:750

Fascia c) - Servizi di spiaggia come da Tav. B2/4 del P.P.

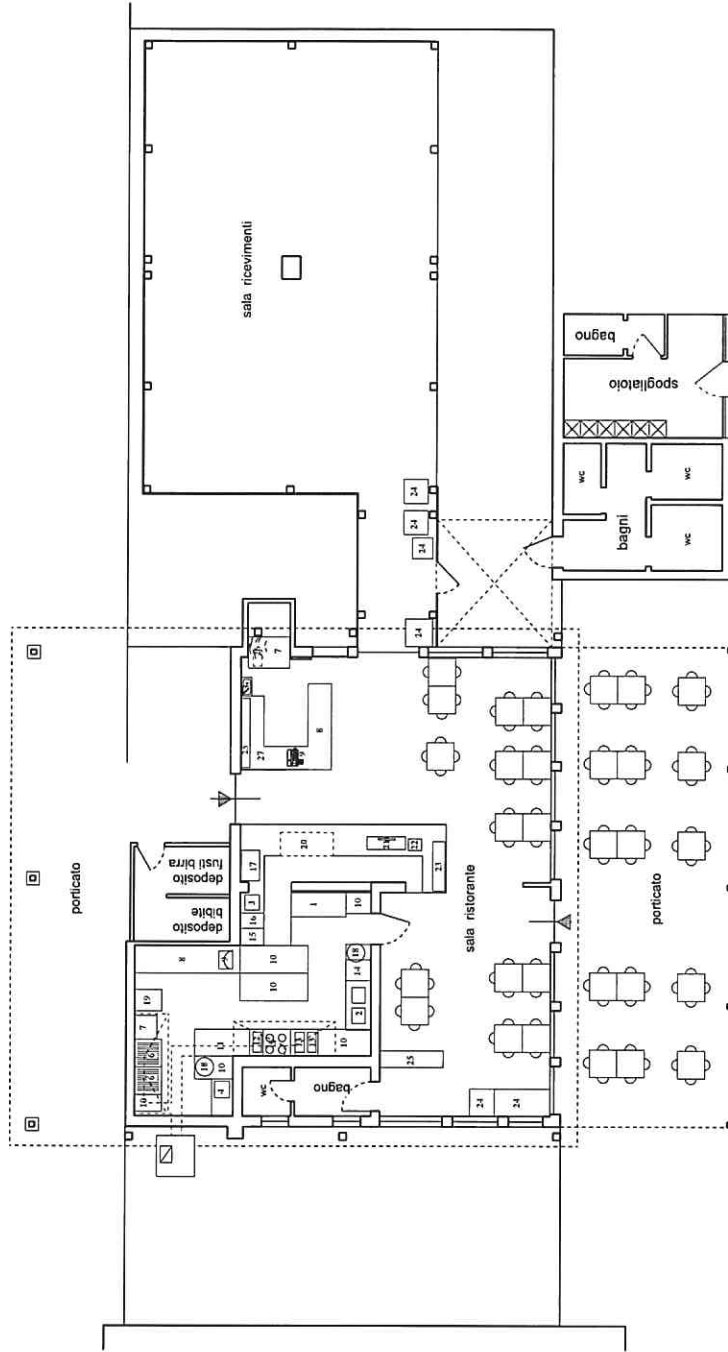

LEGENDA ATTREZZATURE

- | | | |
|------------------------|----------------------------|--|
| 1 scaffale piatti inox | 10 banco preparazione inox | 19 frigo basso |
| 2 lavaggio piatti | 11 banco armadio inox | 20 banco frigo |
| 3 lavandino bicchieri | 12 cuoci pasta | 21 spinatrice |
| 4 lavandino alimenti | 13 friggitrice | 22 cassa |
| 5 fornelletto | 14 frigorifero | 23 frigorifero frigo |
| 6 piastra cottura | 15 erogatore ghiaccio | 24 frigo colonna |
| 7 forno | 16 lavabicchieri | 25 vetrina refrigerata porta bacchella |
| 8 banco frigo inox | 17 macchina caffè | 26 impiantistica |
| 9 affiatrice | 18 bidoni | 27 tavolo da lavoro in marmo |

PIANTA "BEER BANTE" - ZONA B
SCALA 1:100