

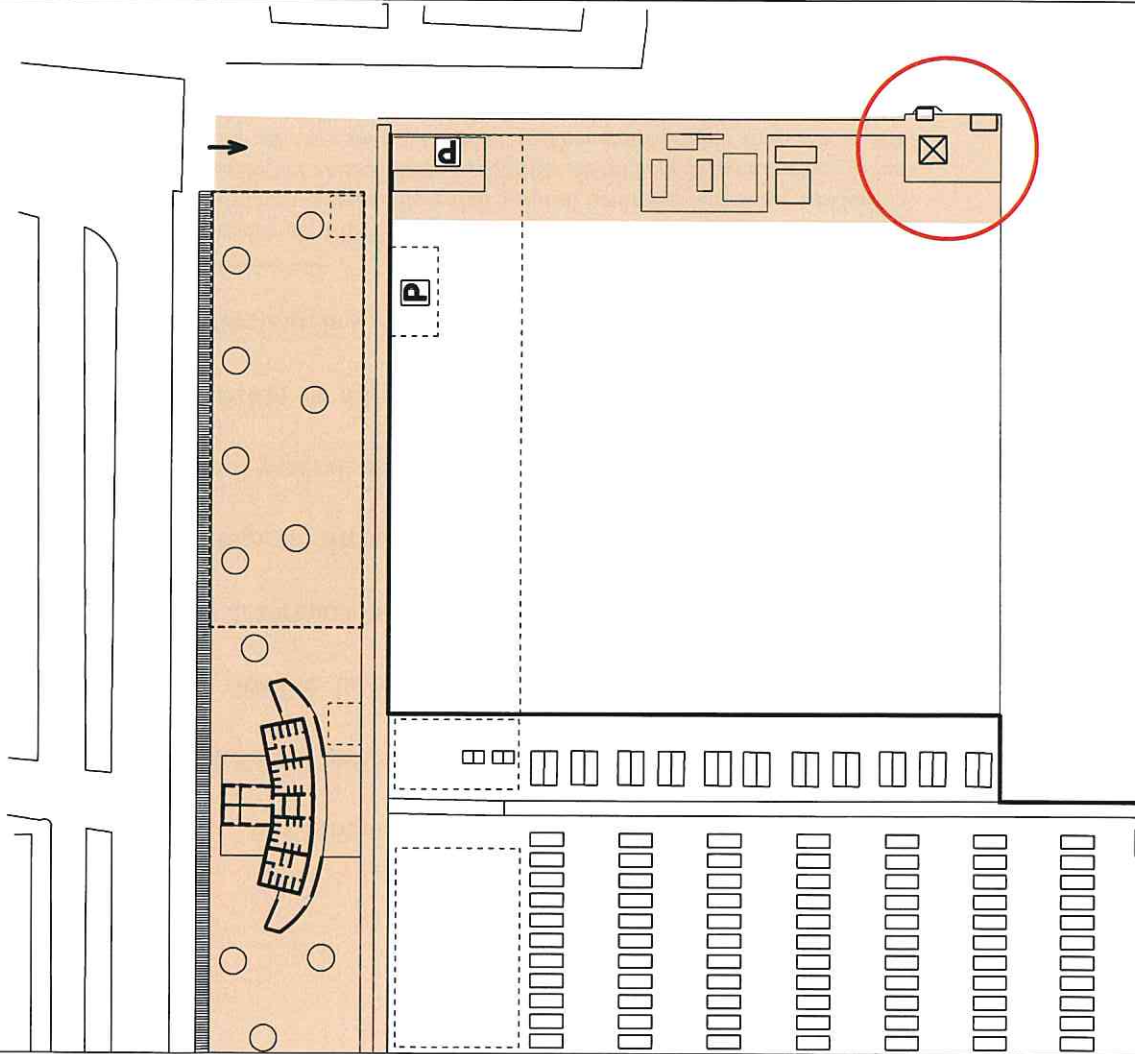


# CHIOSCO SPIAGGIA LIBERA ZONA A

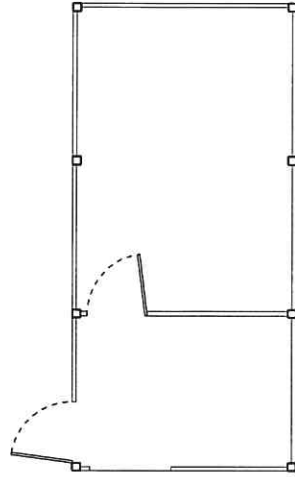

INQUADRAMENTO  
SCALA 1:750

Fascia c) - Servizi di spiaggia come da TAV.B2/4 del P.P.

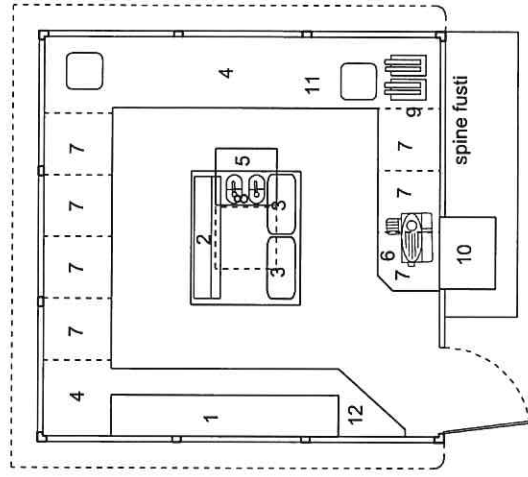

## LEGENDA

- 1 vetrina fredda
- 2 macchina del caffè
- 3 fornelli elettrici
- 4 bancone
- 5 macchina ghiaccio
- 6 affettatrice
- 7 frigo
- 8 frullatori
- 9 tostiera
- 10 forno elettrico
- 11 lavastoviglie
- 12 cassa

PIANTA - CHIOSCO SPIAGGIA LIBERA - ZONA A  
SCALA 1:50