



**CHIOSCO "PALA 1"
ZONA B**

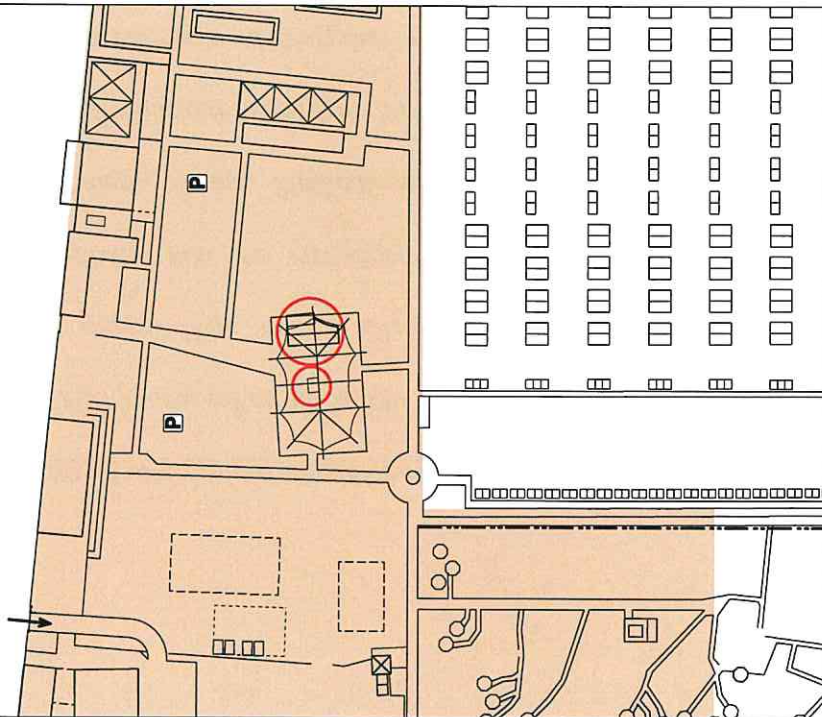

INQUADRAMENTO
SCALA 1:750


Fascia c) - Servizi di spiaggia come da TAV/B2/4 del P.P.

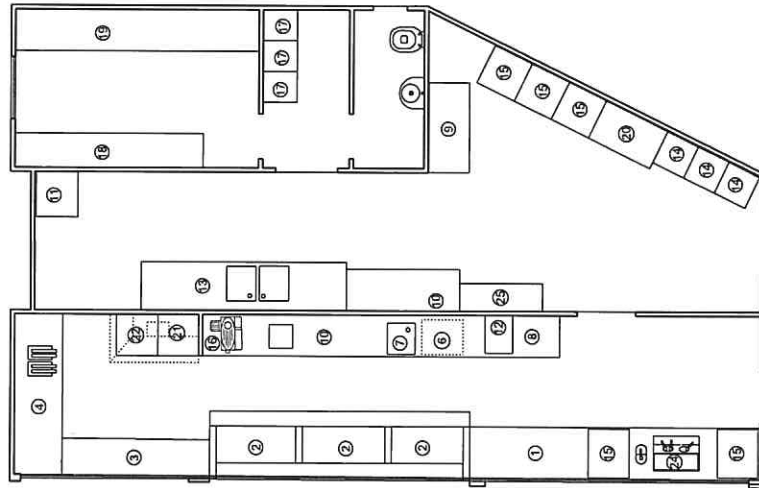

LEGENDA

- 1 - banco bar refrigerato
- 2 - vetrina espositiva refrigerata
- 3 - piano di servizio (snack)
- 4 - banco tostiere
- 5 - forno pizza
- 6 - lava bicchieri
- 7 - lavello ad una vasca
- 8 - macchina caffè
- 9 - deposito fusti
- 10 - lavastoviglie
- 11 - lavastoviglie
- 12 - produttore di ghiaccio
- 13 - piano di appoggio
- 14 - portarifiuti
- 15 - frigorifero verticale-TN
- 16 - affettatrice
- 17 - armadio
- 18 - scaffalatura
- 19 - pedane per appoggio merce
- 20 - armadio
- 21 - friggitoria
- 22 - piastra
- 23 - frigo gelati
- 24 - spine birra
- 25 - retrobanco neutro attrezzato

PIANTA - LOCALE "PALA 1" ZONA B
SCALA 1:30

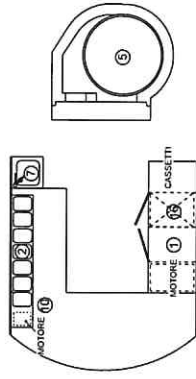

LEGENDA

- 1 - banco bar refrigerato
- 2 - vetrina espositiva refrigerata
- 3 - piano di servizio (snack)
- 4 - banco tostiere
- 5 - forno pizza
- 6 - lava bicchieri
- 7 - lavello ad una vasca
- 8 - macchina caffè
- 9 - deposito fusti
- 10 - lavastoviglie
- 11 - lavastoviglie
- 12 - produttore di ghiaccio
- 13 - piano di appoggio
- 14 - portarifiuti
- 15 - frigorifero verticale-TN
- 16 - affettatrice
- 17 - armadio spogliatoio
- 18 - scaffalatura
- 19 - pedane per appoggio merce
- 20 - armadio
- 21 - friggitoria
- 22 - piastra
- 23 - frigo gelati
- 24 - spine birra
- 25 - retrobanco neutro attrezzato

PIANTA - FORNO LOCALE "PALA 1" ZONA B
SCALA 1:50