



**CHIOSCO "PALA 2"
ZONA A**

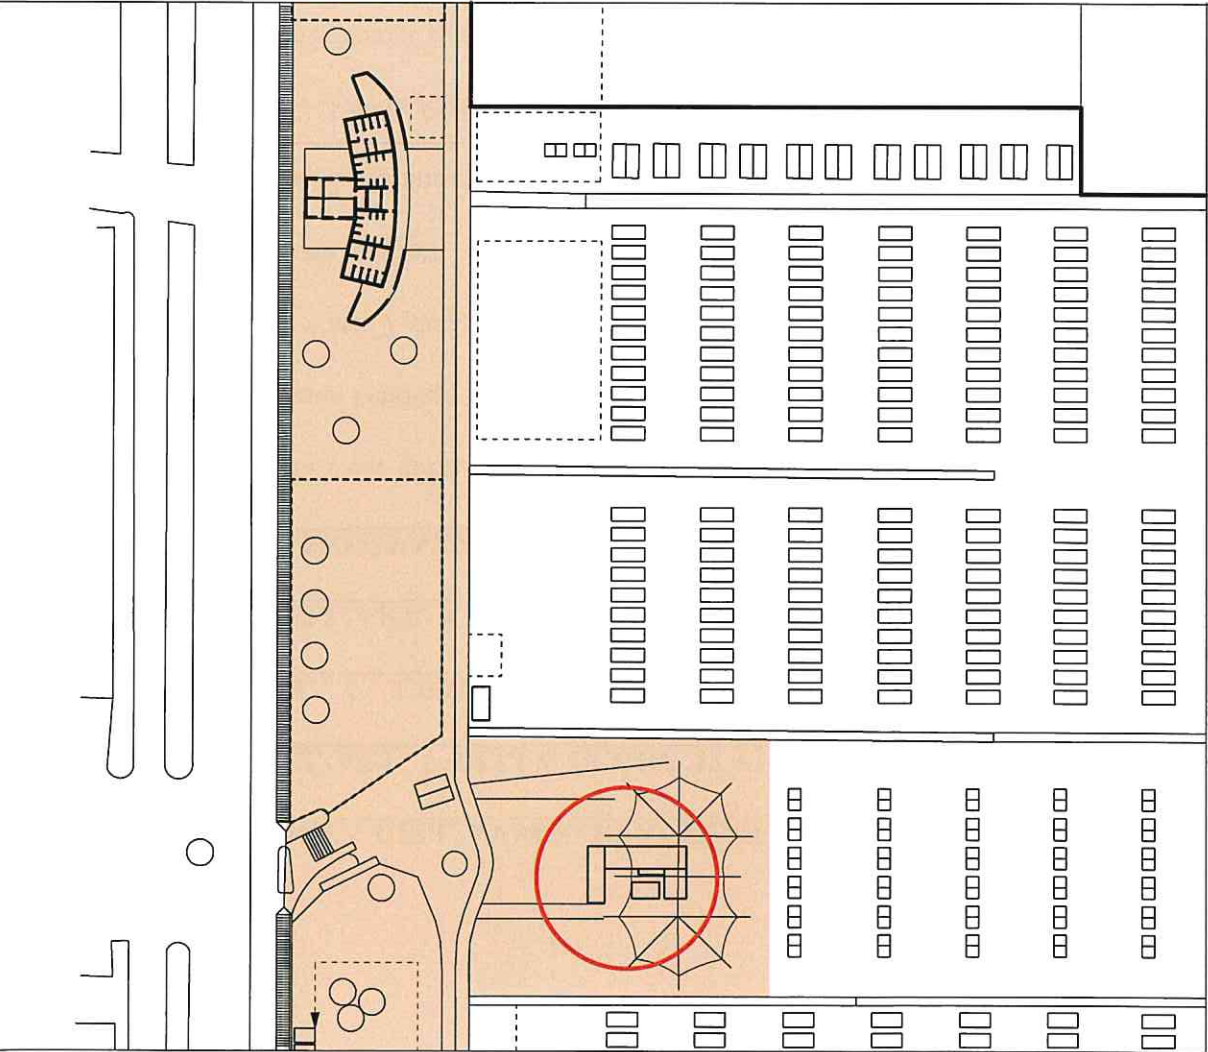

INQUADRAMENTO
SCALA 1:750

Fascia c) - Servizi di spiaggia come da TAV B2/4 del P.P.

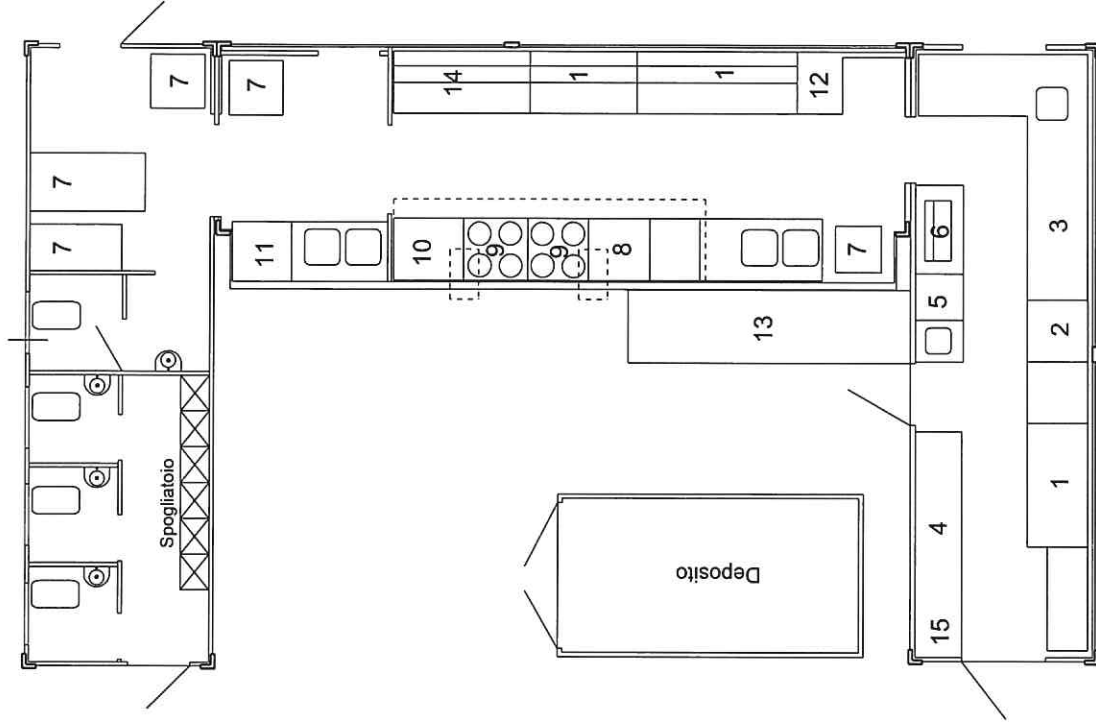

- LEGENDA**
- 1 vetrina fredda
 - 2 spine birre
 - 3 banco frigo
 - 4 bancone
 - 5 lava bicchieri
 - 6 macchina caffè
 - 7 frigo
 - 8 friggitrice
 - 9 cuoci pasta
 - 10 forno
 - 11 lavastoviglie
 - 12 cassa
 - 13 deposito birre
 - 14 vetrine calde
 - 15 ostiera e affettatrice

PIANTA - CHIOSCO "PALA 2" - ZONA A
SCALA 1:50