



# CHIOSCO "PALA 3" ZONA A

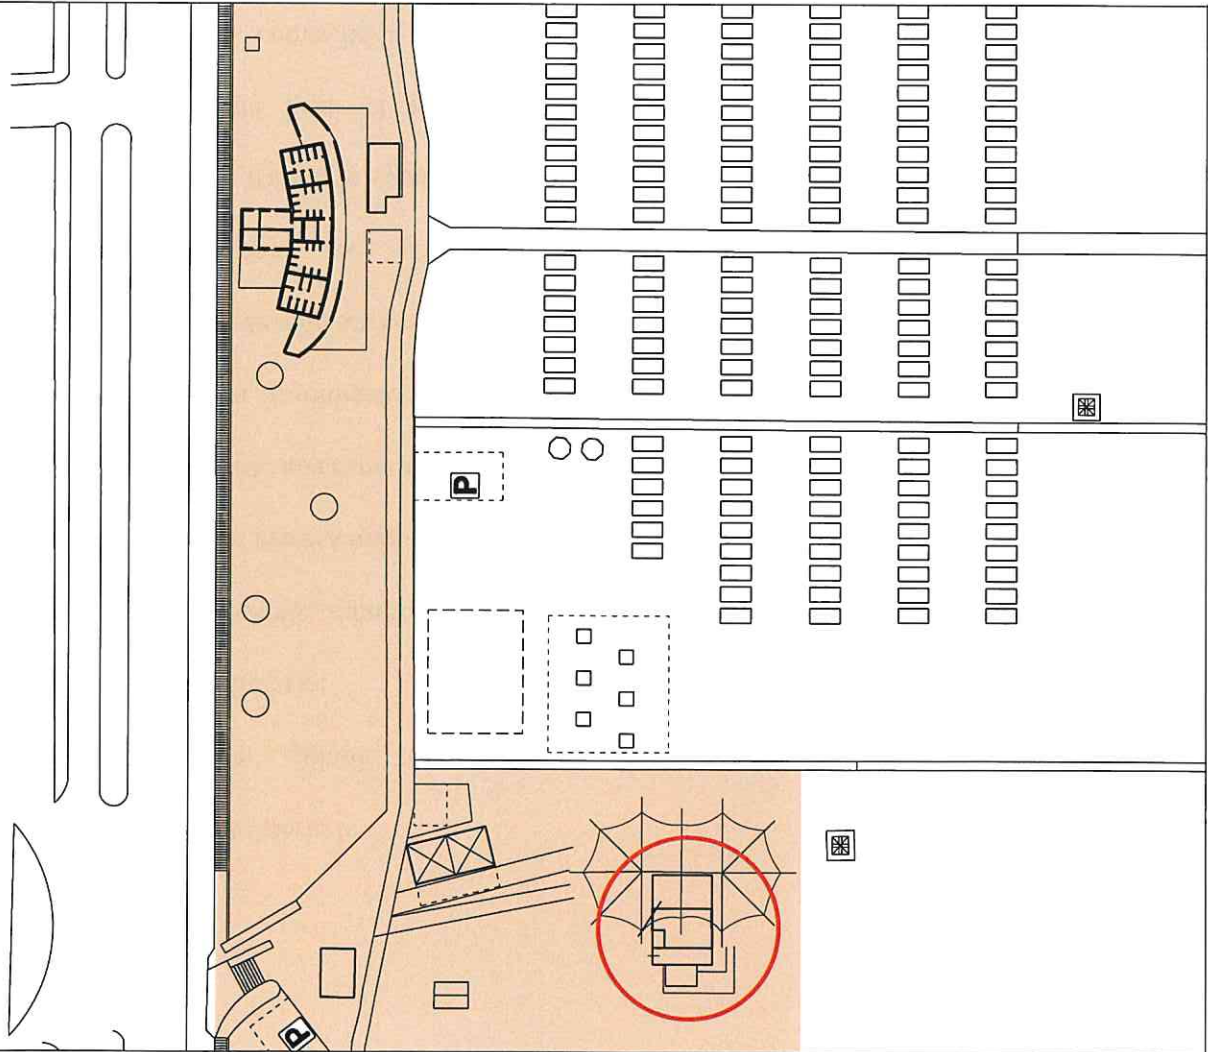

INQUADRAMENTO  
SCALA 1:750

Fascia c) - Servizi di spiaggia come da TAV.B2/4 del P.P.

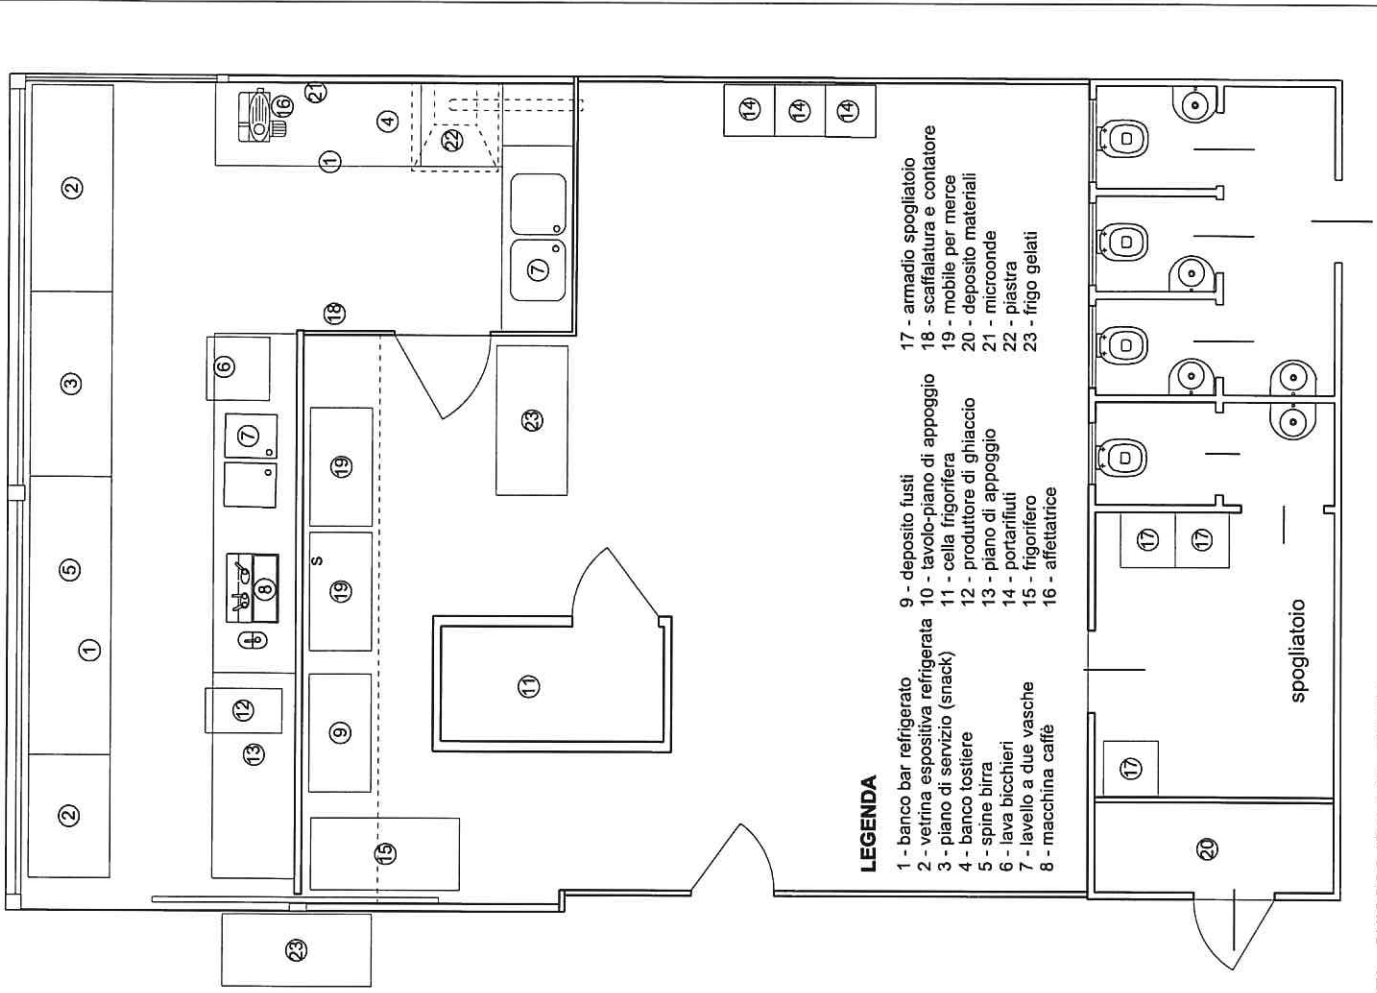

## LEGENDA

- 1 - banco bar refrigerato
- 2 - vetrina espositiva refrigerata
- 3 - piano di servizio (snack)
- 4 - banco tostiere
- 5 - spine birra
- 6 - lava bicchieri
- 7 - lavello a due vasche
- 8 - macchinina caffè
- 9 - deposito fusti
- 10 - tavolo-piano di appoggio
- 11 - cella frigorifera
- 12 - produttore di ghiaccio
- 13 - piano di appoggio
- 14 - portarifiuti
- 15 - frigorifero
- 16 - affettatrice
- 17 - armadio spogliatoio
- 18 - scaffalatura e conatore
- 19 - mobile per merce
- 20 - deposito materiali
- 21 - microonde
- 22 - piastra
- 23 - frigo gelati

PIANTA - CHIOSCO "PALA 3" - ZONA A  
SCALA 1:50