



**BAR
BLUEMOON**

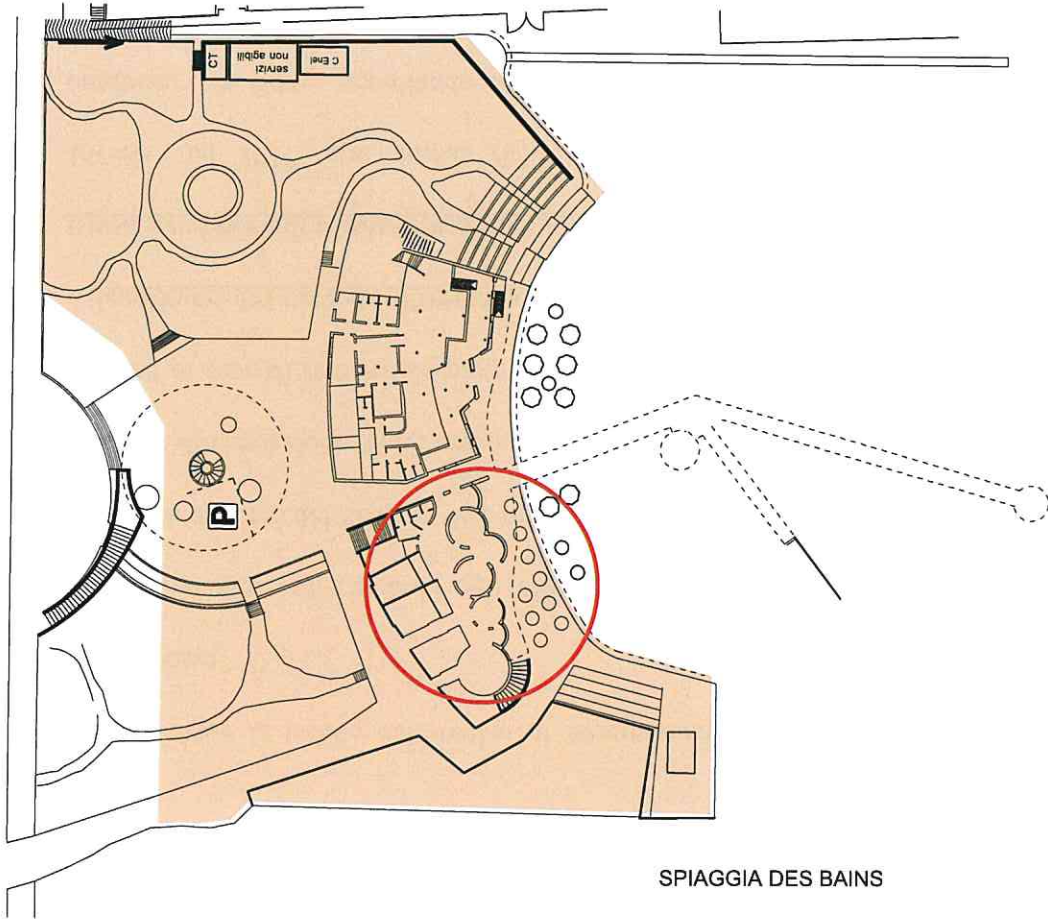

SPIAGGIA DES BAINS

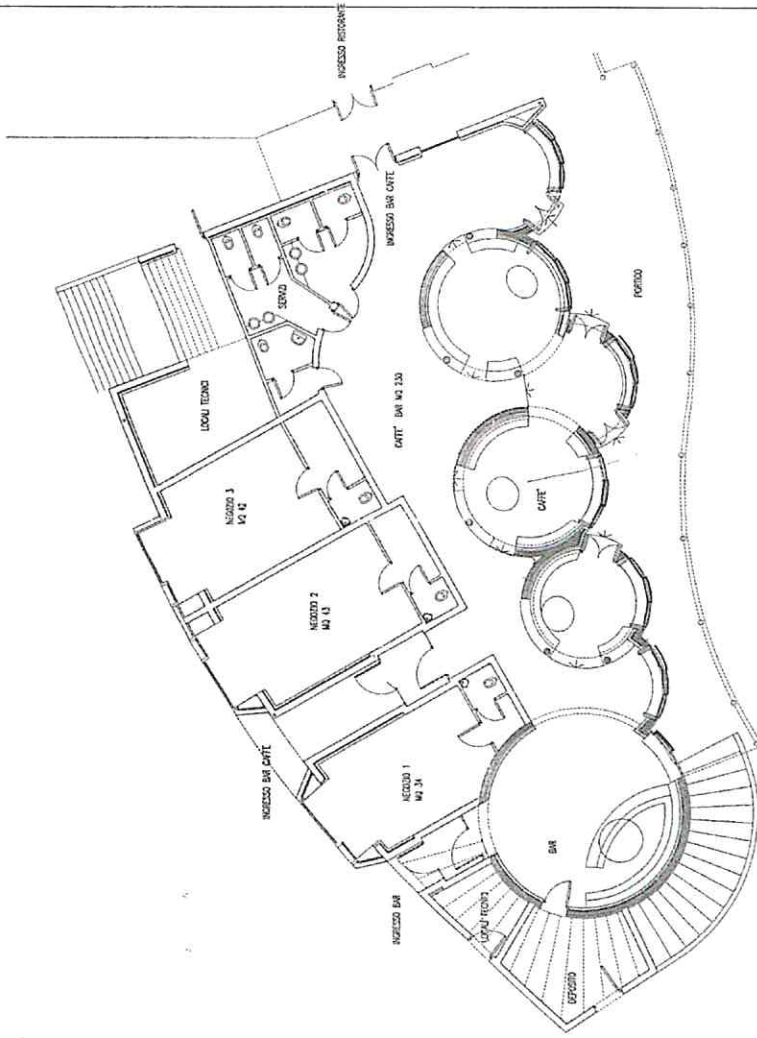

PIANTA - BAR - BLUEMOON
SCALA 1:200

Fascia c) - Servizi di spiaggia come da TAV.B2/5 del P.P.

INQUADRAMENTO
SCALA 1:750